


3.92" E: 20° 43' 53.32"  
50 Y: 7480936.53

© OpenStreetMap contrib  
50

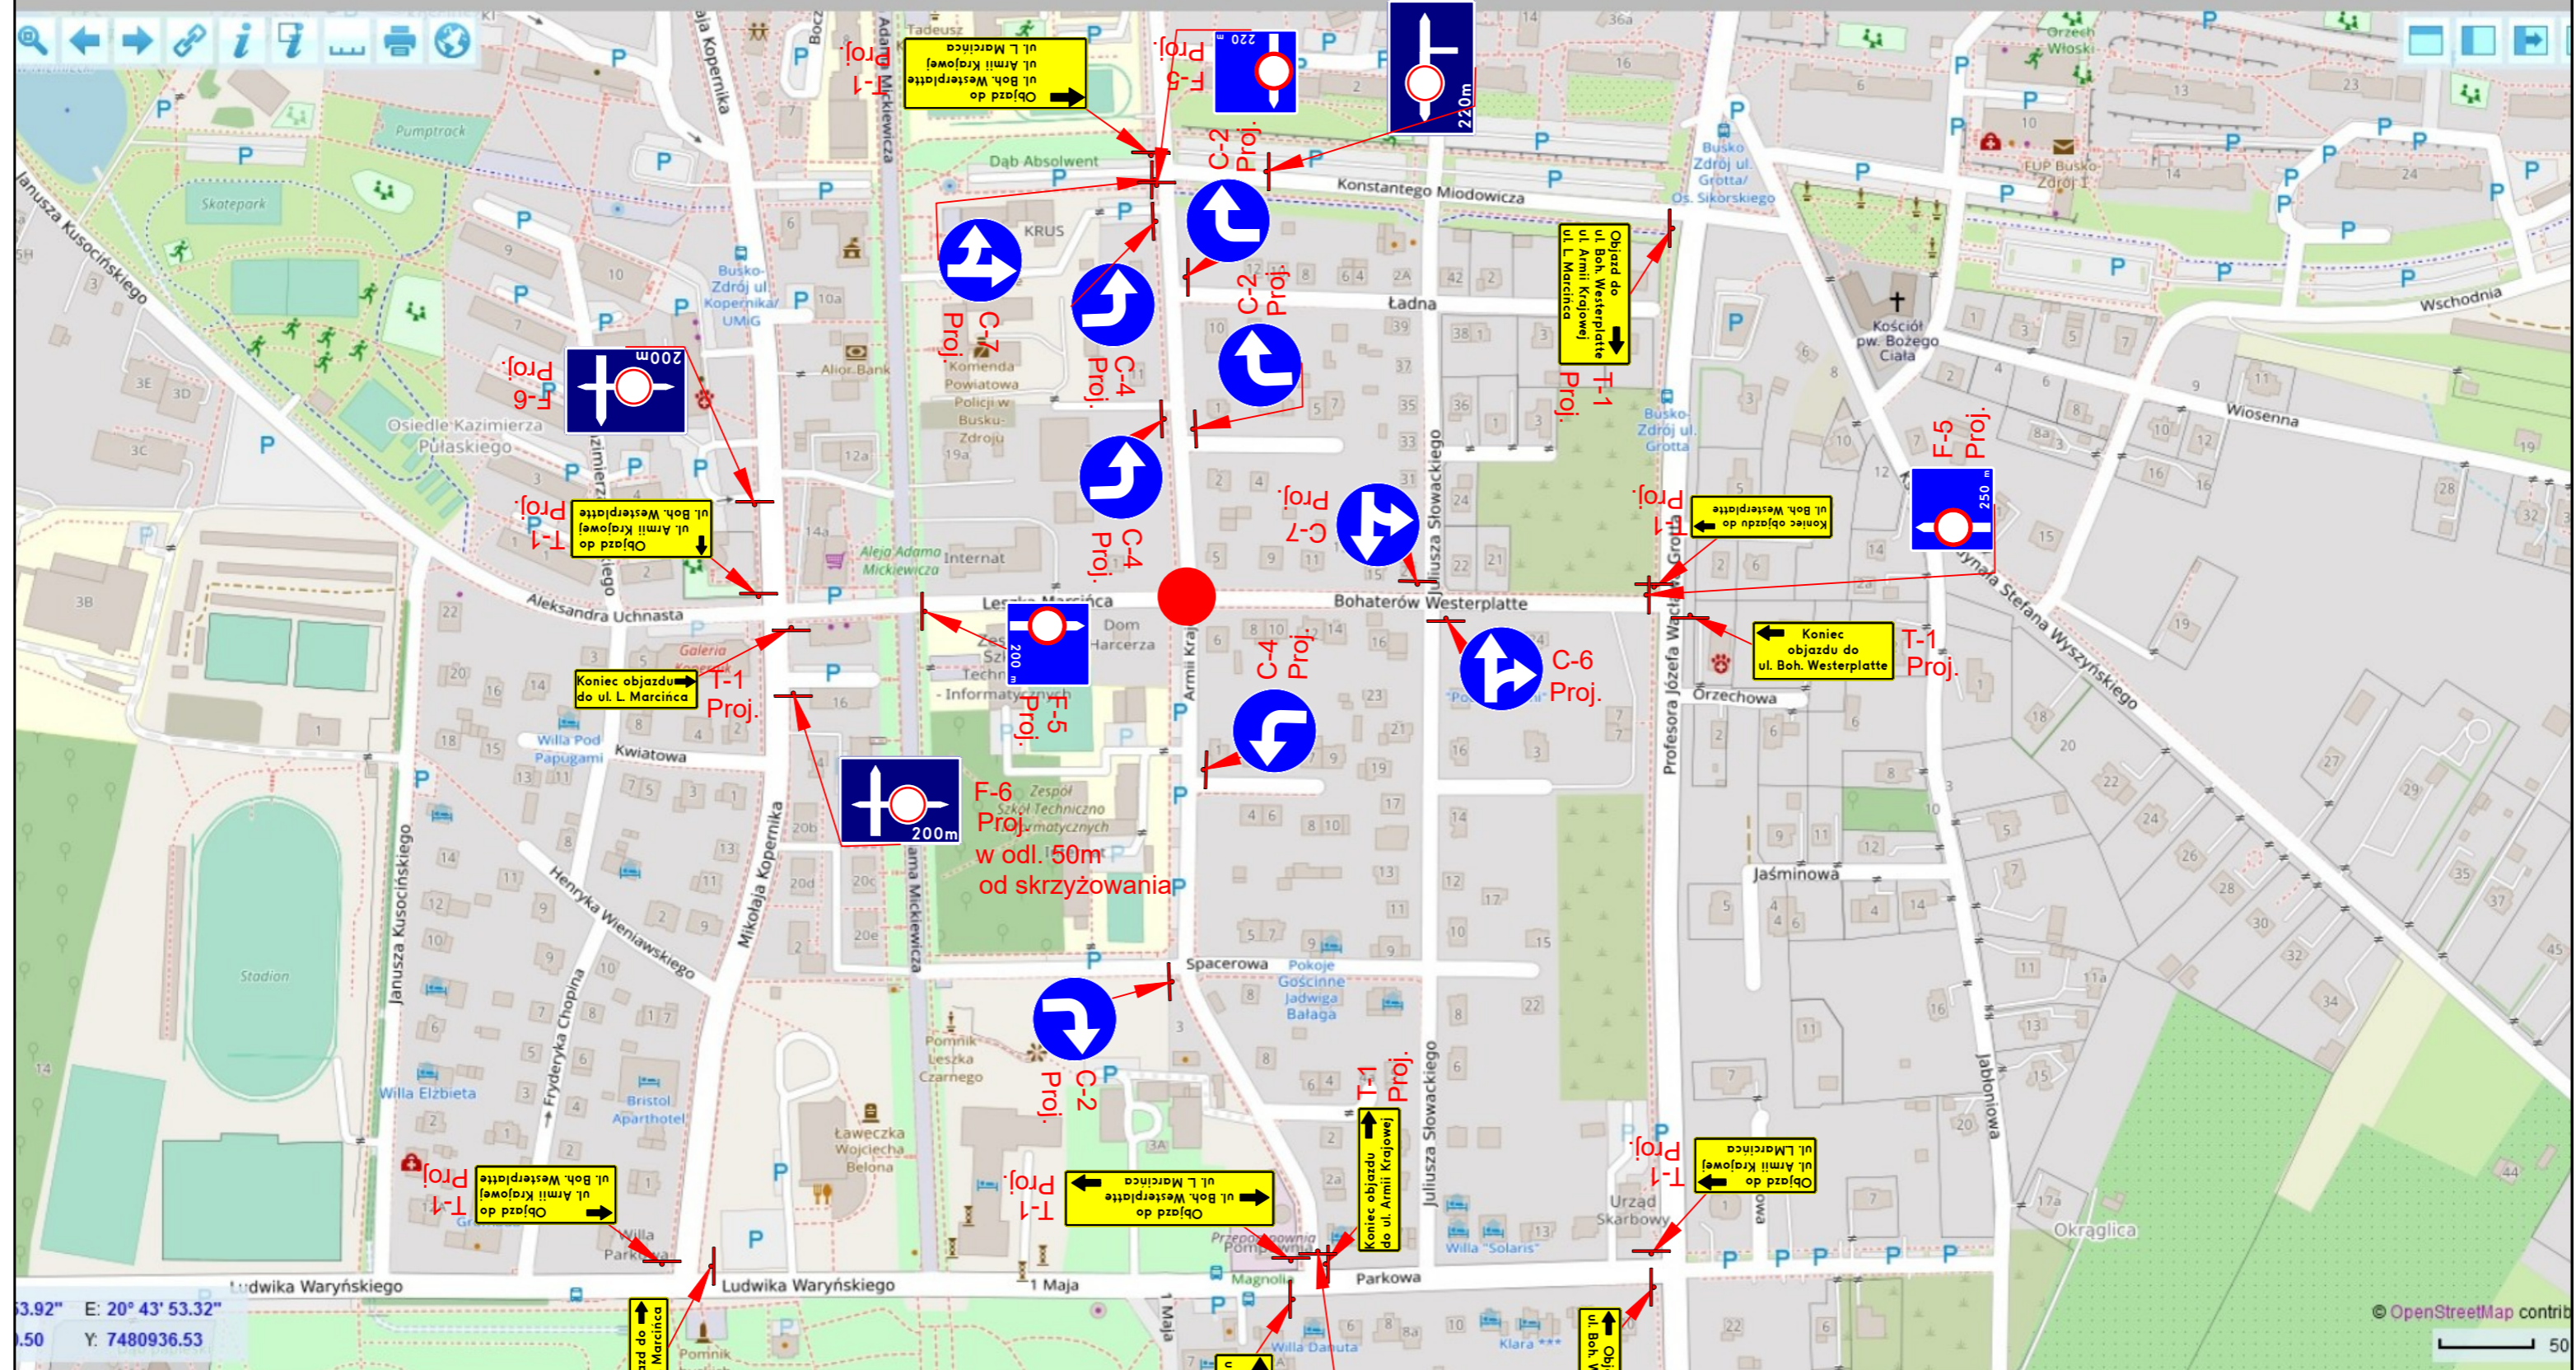

T-1 Proj.

Koniec objazdu do ul. Armii Krajowej T-1 Proj.

F-5 Proj.

T-1 Proj.

Objazd do ul. Boh. Westerplatte ul. L. Marcinka F-6 Proj.

Objazd do ul. Armii Krajowej ul. Boh. Westerplatte ul. L. Marcinka F-5 Proj.

F-6 Proj. 220m

F-6 Proj. 200m

Objazd do ul. Armii Krajowej ul. Boh. Westerplatte T-1 Proj.

Koniec objazdu do ul. L. Marcinka T-1 Proj.

F-6 Proj. 200m

F-6 Proj. w odl. 50m od skrzyżowania

C-2 Proj.

Objazd do ul. Boh. Westerplatte ul. L. Marcinka T-1 Proj.

T-1 Proj.

F-5 Proj. 370m

Objazd do ul. Boh. Westerplatte ul. L. Marcinka T-1 Proj.

T-1 Proj.

C-7 Proj.

C-4 Proj.

C-4 Proj.

C-4 Proj.

F-5 Proj.

C-2 Proj.

C-2 Proj.

T-1 Proj.

T-1 Proj.

T-1 Proj.

T-1 Proj.

F-5 Proj.

C-2 Proj.

C-2 Proj.

C-2 Proj.

C-4 Proj.

C-4 Proj.

C-4 Proj.

C-2 Proj.

T-1 Proj.

T-1 Proj.

T-1 Proj.

T-1 Proj.

T-1 Proj.

F-5 Proj.

C-2 Proj.

C-2 Proj.

C-2 Proj.

C-4 Proj.

C-4 Proj.

C-4 Proj.

C-2 Proj.

T-1 Proj.

T-1 Proj.

T-1 Proj.

T-1 Proj.

T-1 Proj.

T-1 Proj.

T-1 Proj.

T-1 Proj.

T-1 Proj.

T-1 Proj.

T-1 Proj.

T-1 Proj.

T-1 Proj.

T-1 Proj.

T-1 Proj.

T-1 Proj.

T-1 Proj.

T-1 Proj.

F-5 Proj. 250m

Koniec objazdu do ul. Boh. Westerplatte T-1 Proj.

T-1 Proj.

T-1 Proj.

T-1 Proj.

T-1 Proj.

T-1 Proj.