


Projekt tymczasowej organizacji ruchu dla zadania: "Remont ul.
Bohaterów Warszawy (mur oporowy) nr 314146T
w Busku Zdroju, od km 0+604 do 0+724"
Etap I - Rysunek nr 1
skala 1:500

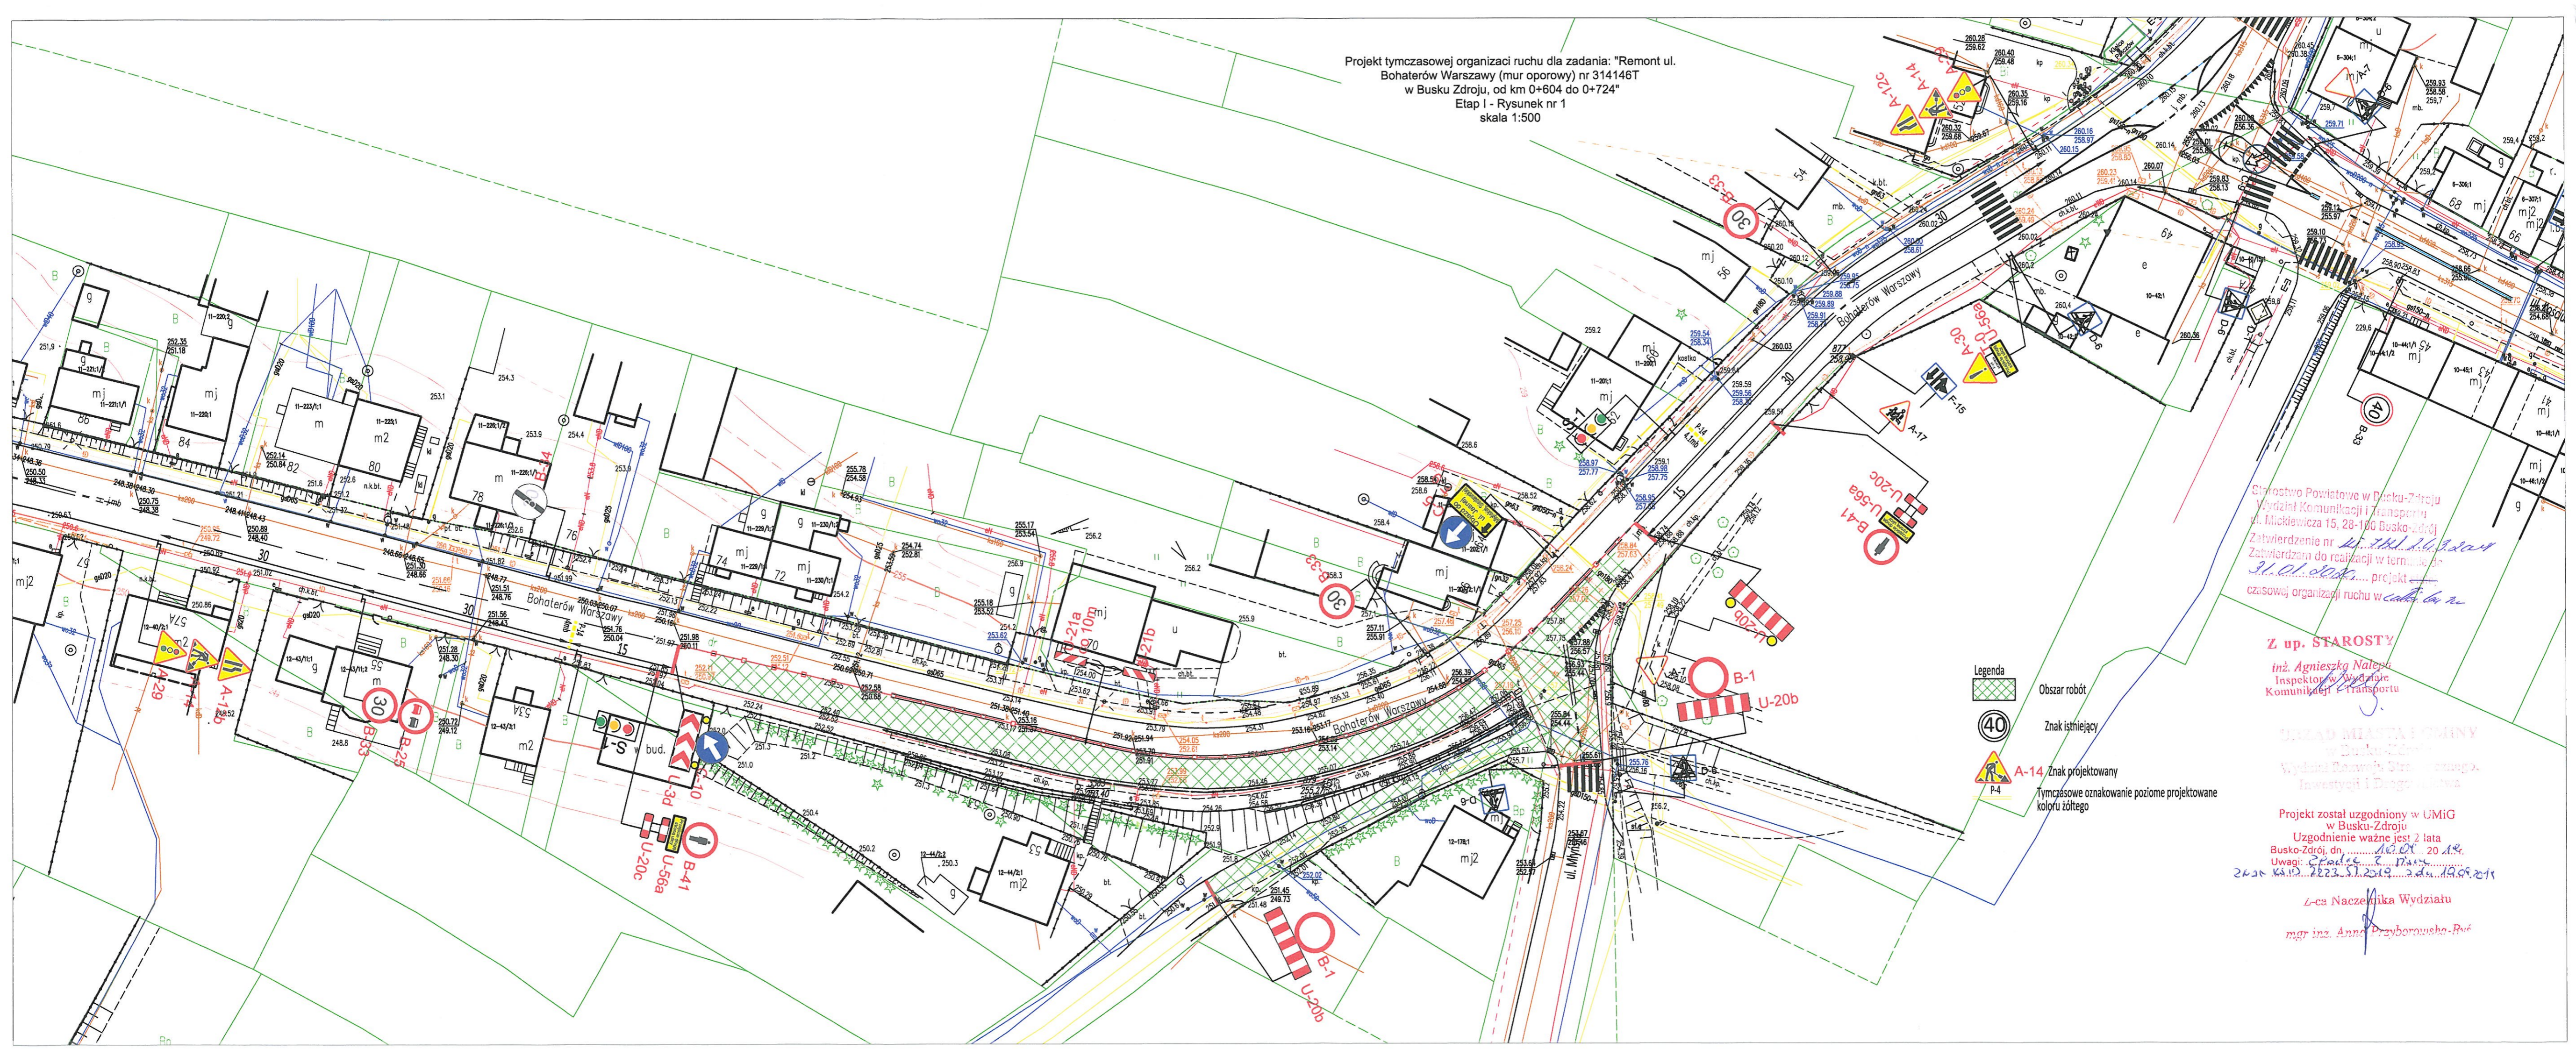

- Legenda
- Obszar robót
- Znak istniejący
- A-14 Znak projektowany
- Tymczasowe oznakowanie poziome projektowane koloru żółtego

Starostwo Powiatowe w Busku-Zdroju
Wydział Komunikacji i Transportu
ul. Mickiewicza 15, 28-100 Busko-Zdrój
Zatwierdzenie nr *24.001.01.2019*
Zatwierdzam do realizacji w terminie do
31.01.2019 projekt
czasowej organizacji ruchu w *całości*

Z up. STAROSTY
inż. Agnieszka Nalepa
Inspektor w Wydziale
Komunikacji i Transportu

URZĄD MIASTA I GMINY
w Busku-Zdroju
Wydział Rozwoju Strategicznego,
Inwestycji i Drog Powiatowa

Projekt został uzgodniony w UMIG
w Busku-Zdroju
Uzgodnienie ważne jest 2 lata
Busko-Zdrój, dn. *14.01.2019*
Uwagi: *CP 14.01.2019, 17.01.2019*
24.01.2019, 28.01.2019, 31.01.2019

L-ca Naczelnika Wydziału
mgr inż. Anna Przyborowska-Roś